
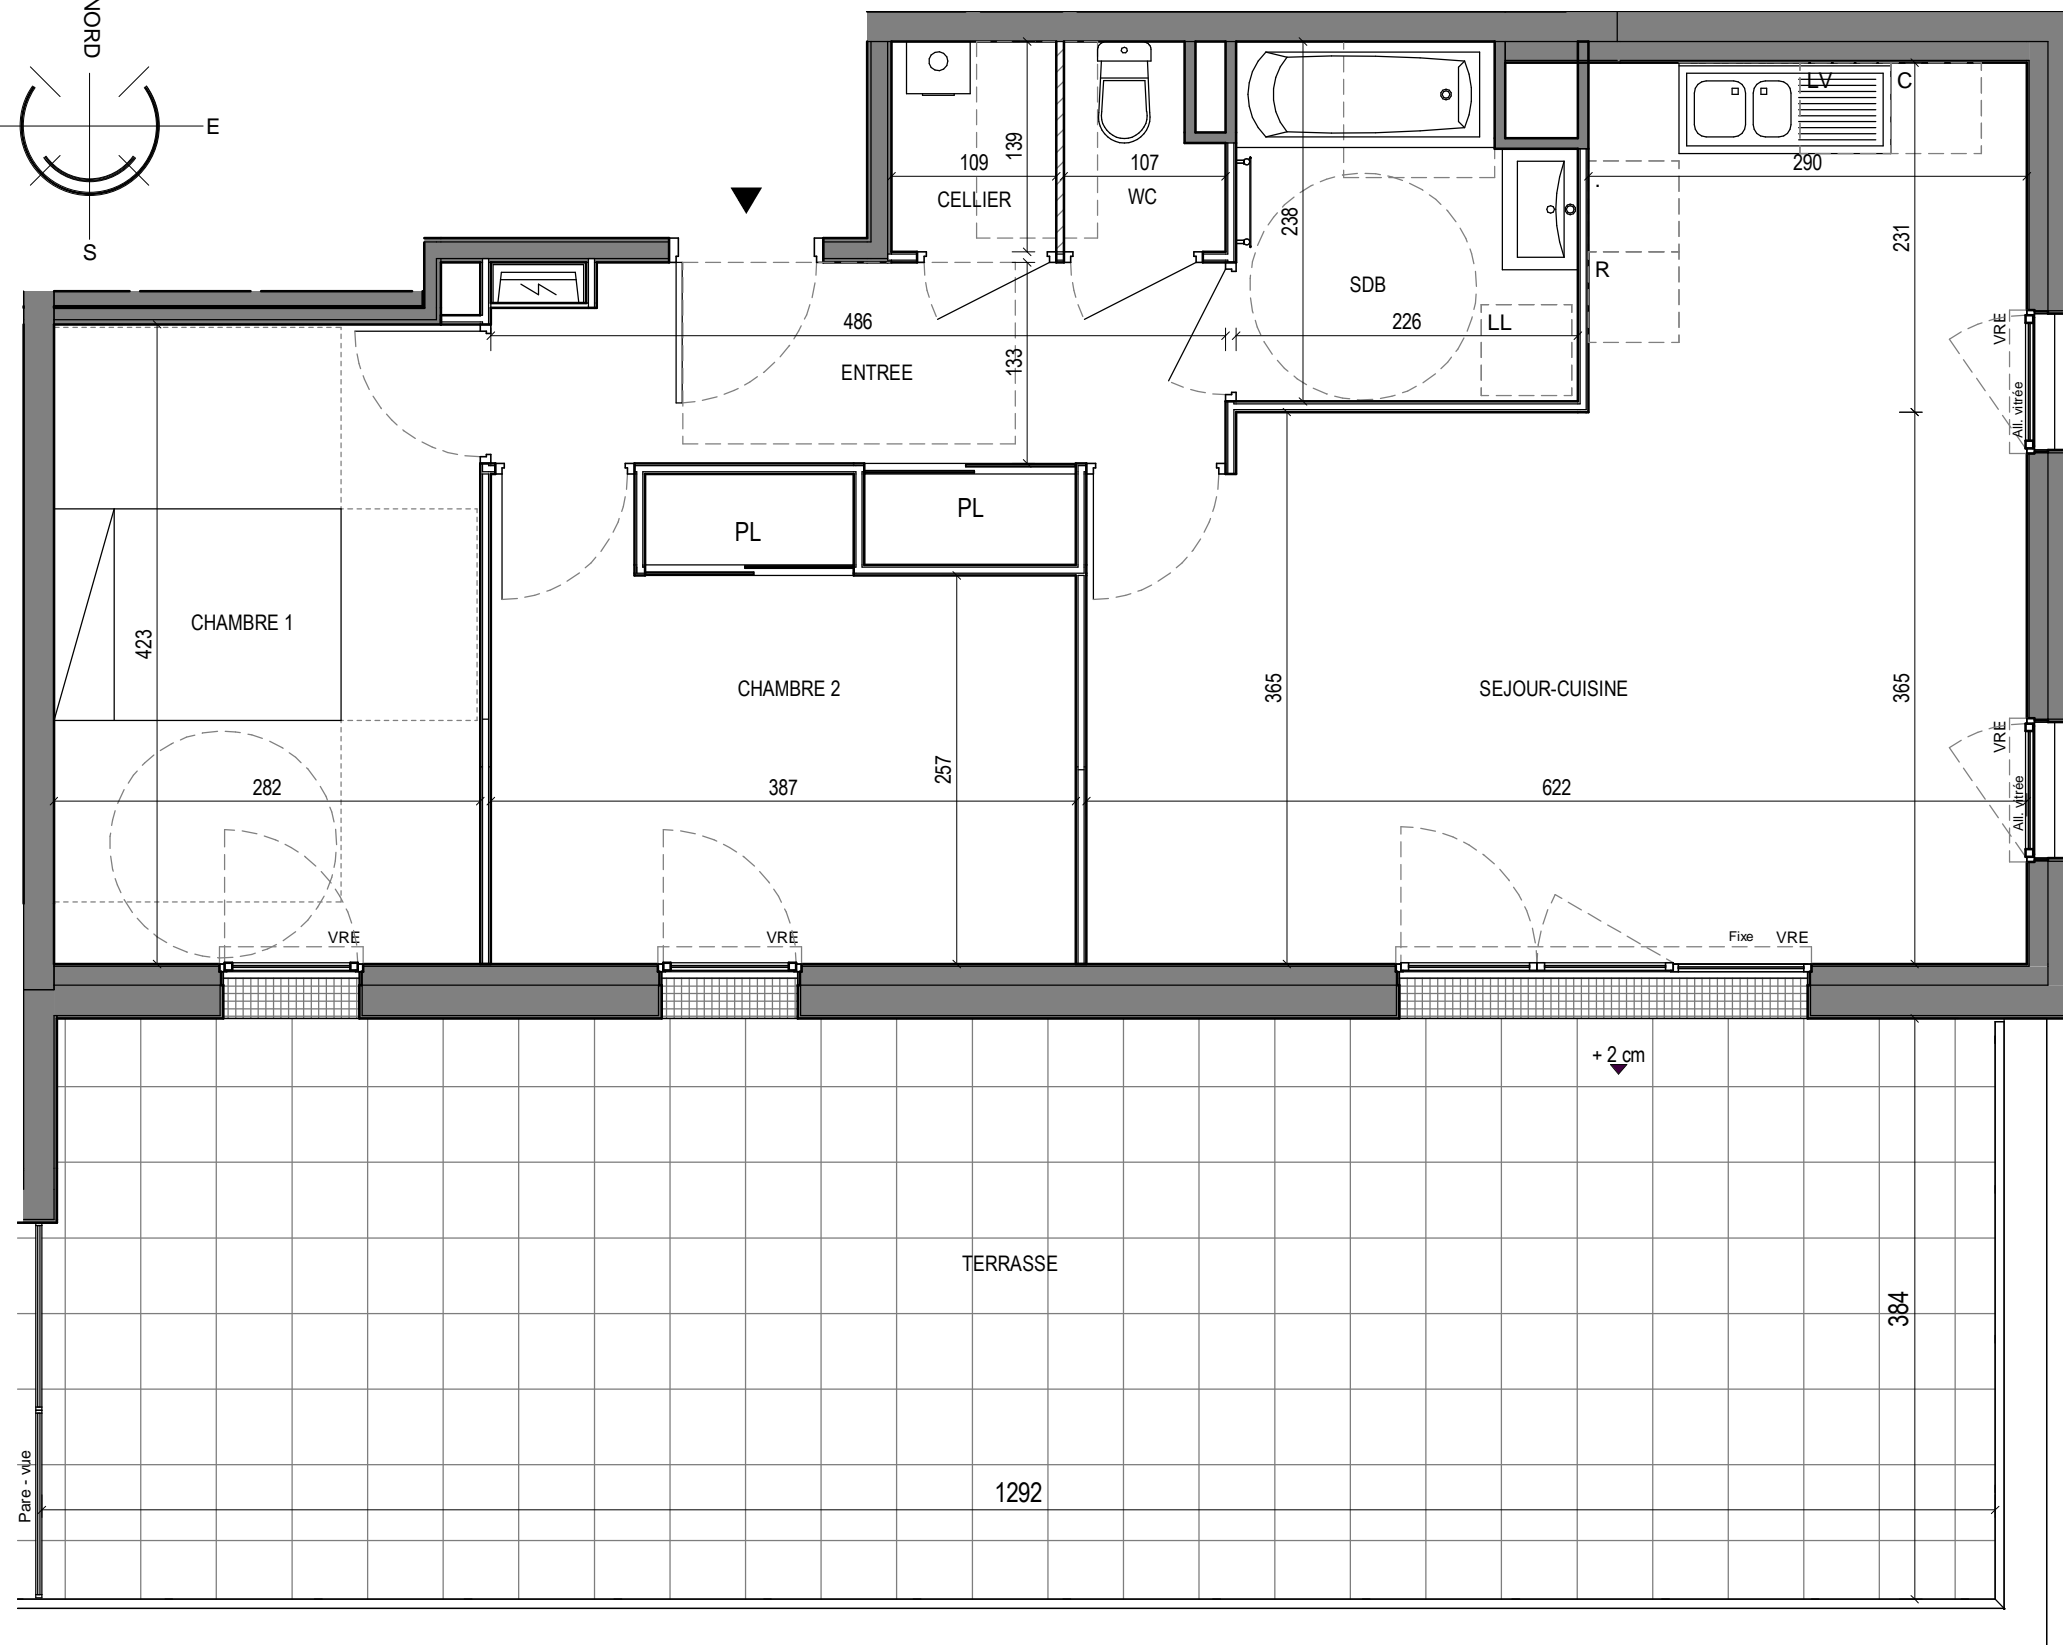



# LUNIK

17 rue Maria Verone - 44600 SAINT NAZAIRE

SCCV PARK OCEAN II  
32 rue la Noue Bras de Fer - CS 86316  
44263 NANTES cedex 2

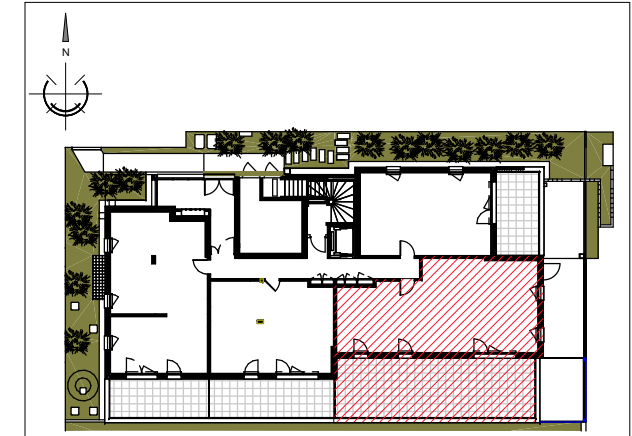

LEGENDE		
	Soffite	C : Emplacement Cuisson
	Caillebotis devant porte-fenêtre	R : Emplacement Réfrigérateur
	Compteur Electrique	LV : Emplacement Lave-vaisselle
	Chaudière	MAL : Emplacement Machine à laver
	Cloison démontable	LL : Emplacement Lave-linge
	Sèche-serviettes	VRE : Coffre de volet roulant électrique

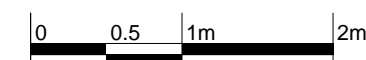

N° DU LOT	TYPE	NIVEAU
002	T3	RDC

### + PL TABLEAU DE SURFACE

PIECES	SURFACES
ENTREE + PL	7.20 m <sup>2</sup>
SEJOUR-CUISINE	29.00 m <sup>2</sup>
CHAMBRE 1	11.95 m <sup>2</sup>
CHAMBRE 2 + PL	11.50 m <sup>2</sup>
SDB	5.00 m <sup>2</sup>
CELLIER	1.50 m <sup>2</sup>
WC	1.30 m <sup>2</sup>
<b>TOTAL SURFACE HABITABLE</b>	<b>67.45 m<sup>2</sup></b>
TERRASSE	51.10 m <sup>2</sup>

**PLAN DE VENTE - DECEMBRE 2018**

Nota : Le présent plan est établi sur les bases du dessin de la demande de Permis de Construire. En fonction des nécessités techniques de réalisation, des modifications sont susceptibles d'être apportées à ce plan. Les surfaces indiquées sont approximatives. Les soffites, faux plafonds, gaines, sont susceptibles d'évoluer en situation, en nombre et en dimensions. Les canalisations, retombées, ou regards ne sont pas figurés. La végétation n'est pas contractuelle. Les équipements (réfrigérateur, lave-vaisselle, lave-linge, etc) ne sont placés qu'à titre indicatif (non fournis). La surface des pièces comprend la surface des placards éventuels.