
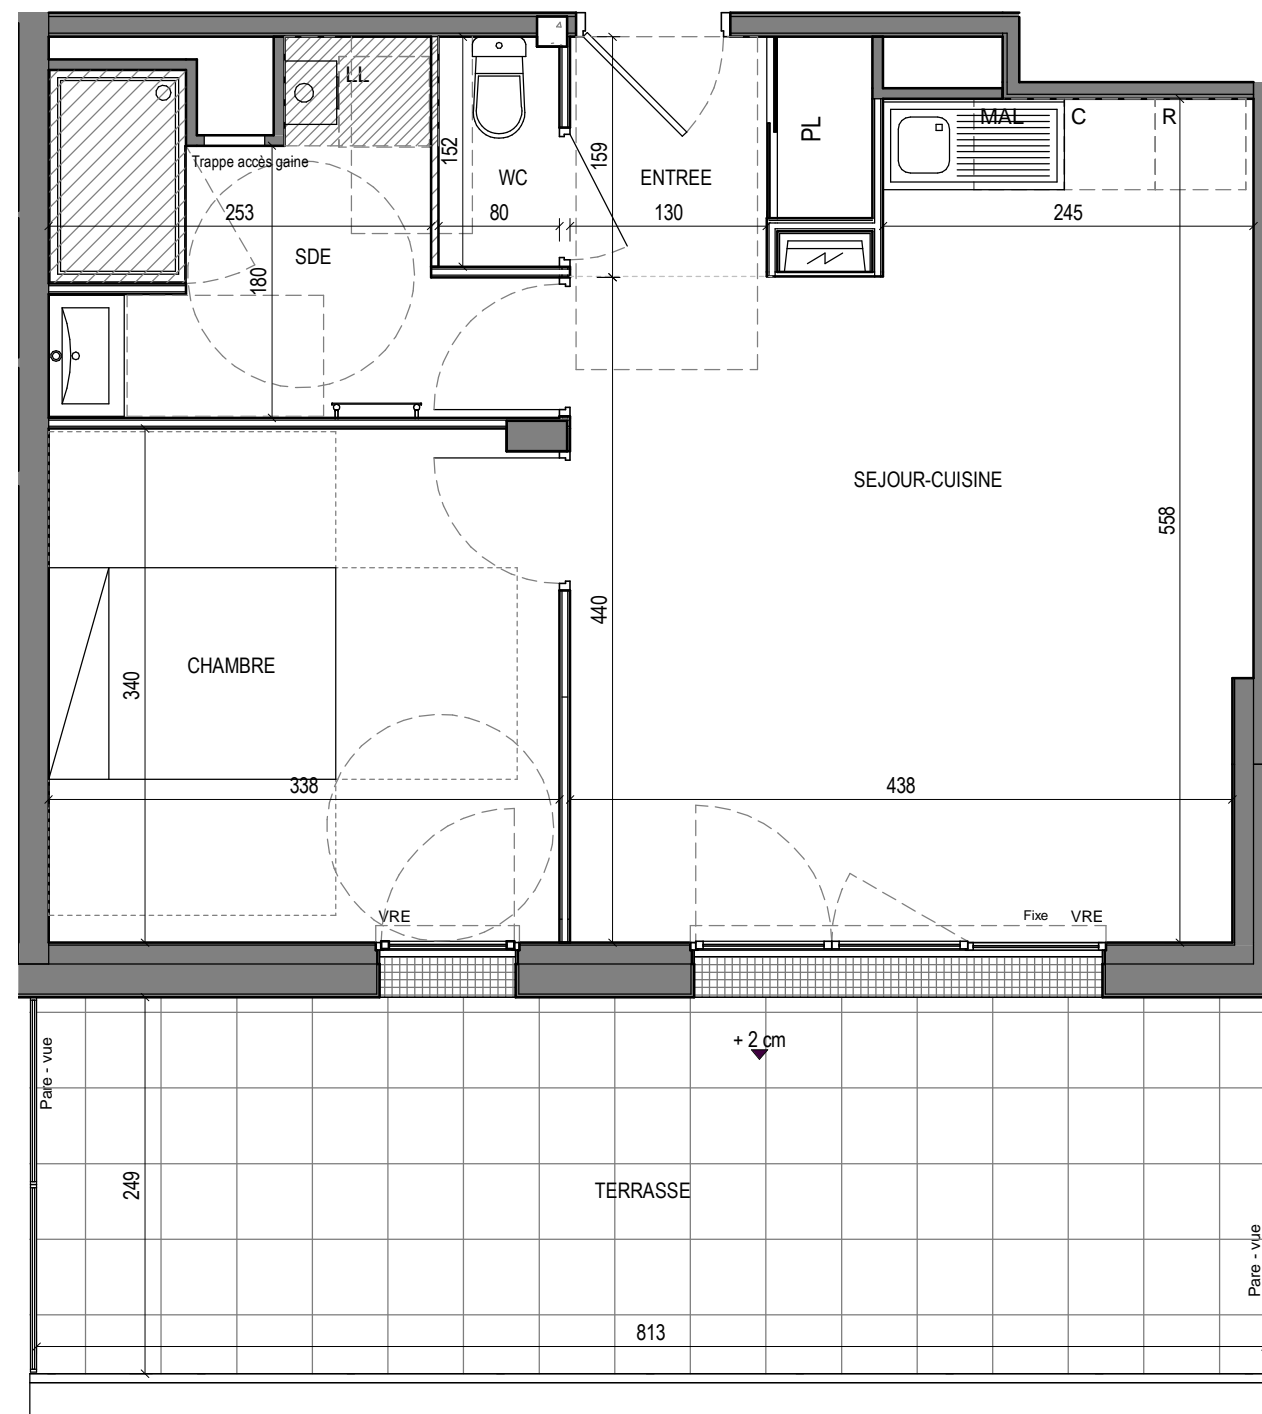


**eko** PARK.OCEAN

## LUNIK


17 rue Maria Verone - 44600 SAINT NAZAIRE

SCCV PARK OCEAN II  
32 rue la Noue Bras de Fer - CS 86316  
44263 NANTES cedex 2

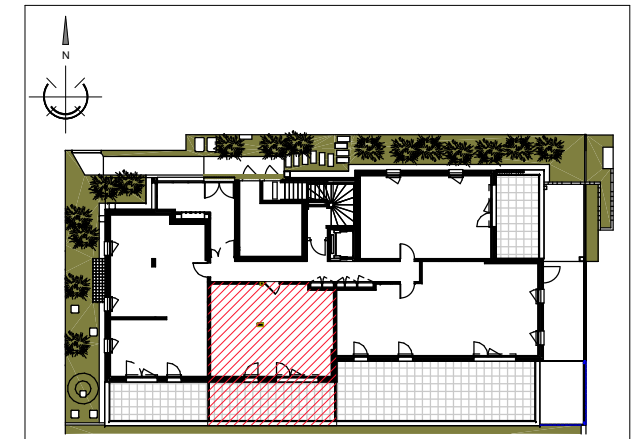

### LEGENDE

	Soffite		Caillebotis devant porte-fenêtre	C : Emplacement Cuisson
	Compteur électrique		Cloison démontable	R : Emplacement Réfrigérateur
	Chaudière		Sèche-serviettes	LV : Emplacement Lave-vaisselle
				MAL : Emplacement Machine à laver
				LL : Emplacement Lave-linge
				VRE : Coffre de volet roulant électrique

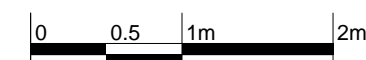

N° DU LOT	TYPE	NIVEAU
003	T2	RDC

### TABEAU DE SURFACE

PIECES	SURFACES
ENTREE + PL	2.90 m <sup>2</sup>
SEJOUR-CUISINE	22.55 m <sup>2</sup>
CHAMBRE	11.45 m <sup>2</sup>
SDE	6.45 m <sup>2</sup>
WC	1.20 m <sup>2</sup>
<b>TOTAL SURFACE HABITABLE</b>	<b>44.55 m<sup>2</sup></b>
TERRASSE	21.25 m <sup>2</sup>

PLAN DE VENTE - DECEMBRE 2018

Nota : Le présent plan est établi sur les bases du dessin de la demande de Permis de Construire. En fonction des nécessités techniques de réalisation, des modifications sont susceptibles d'être apportées à ce plan. Les surfaces indiquées sont approximatives. Les soffites, faux plafonds, gaines, sont susceptibles d'évoluer en situation, en nombre et en dimensions. Les canalisations, retombées, ou regards ne sont pas figurés. La végétation n'est pas contractuelle. Les équipements (réfrigérateur, lave-vaisselle, lave-linge, etc) ne sont placés qu'à titre indicatif (non fournis). La surface des pièces comprend la surface des placards éventuels.